


**PLAN URBANISTIC GENERAL  
COMUNA ROMÂNĂȘI  
REGLEMENTĂRI TEHNICO-EDILITARE  
SAT ROMÂNĂȘI**

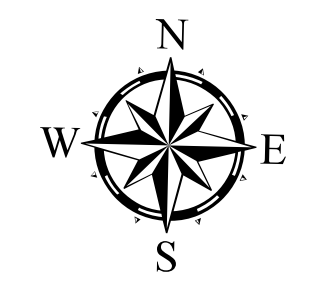

**LIMITE**

- LIMITĂ UAT
- LIMITA INTRAVILAN PROPUS
- LIMITĂ UAT VECIN
- LIMITĂ LOCALITATE ÎNVECINATĂ
- CĂI DE COMUNICAȚIE

- DRUM NAȚIONAL
- DRUM JUDEȚEAN
- DRUM COMUNAL
- STRADĂ / DRUM DE EXPLOATARE
- STRADĂ PROPUȘĂ

**ZONE DE PROTECȚIE / SIGURANȚĂ / RISC**

- ZONĂ DE PROTECȚIE A MAGISTRALII DE GAZ (200 m din ax)
- ZONĂ DE SIGURANȚĂ A MAGISTRALII DE GAZ (20 m din ax)
- ZONĂ DE PROTECȚIE ANTENĂ GSM (150 m)
- ZONĂ DE PROTECȚIE AFERENTĂ CULOARELOR TEHNICE (LEA 20 kV = 24 m)

**ELEMENTE TEHNICO EDILITARE**


- ANTENĂ GSM
- POST DE TRANSFORMARE
- STAȚIE DE REGLARE MĂSURARE
- REZERVOR DE APĂ
- LINII ELECTRICE AERIENE 20 kV
- MAGISTRALA DE GAZ
- REȚEA DE APĂ EXISTENTĂ
- REȚEA DE APĂ PROPUȘĂ
- REȚEA DE CANALIZARE EXISTENTĂ
- REȚEA DE CANALIZARE PROPUȘĂ
- REȚEA DISTRIBUȚIE GAZE NATURALE PROPUȘE

**ELEMENTE ALE CADRULUI NATURAL**

- REȚEA HIDROGRAFICĂ
- CURBE DE NIVEL

**MODIFICĂRI ALE SUPRAFEȚELOR DE INTRAVILAN**

- ZONE PROPUȘE SPRE INCLUDEREA ÎN INTRAVILAN
- ALTE ELEMENTE
- CONSTRUCȚII

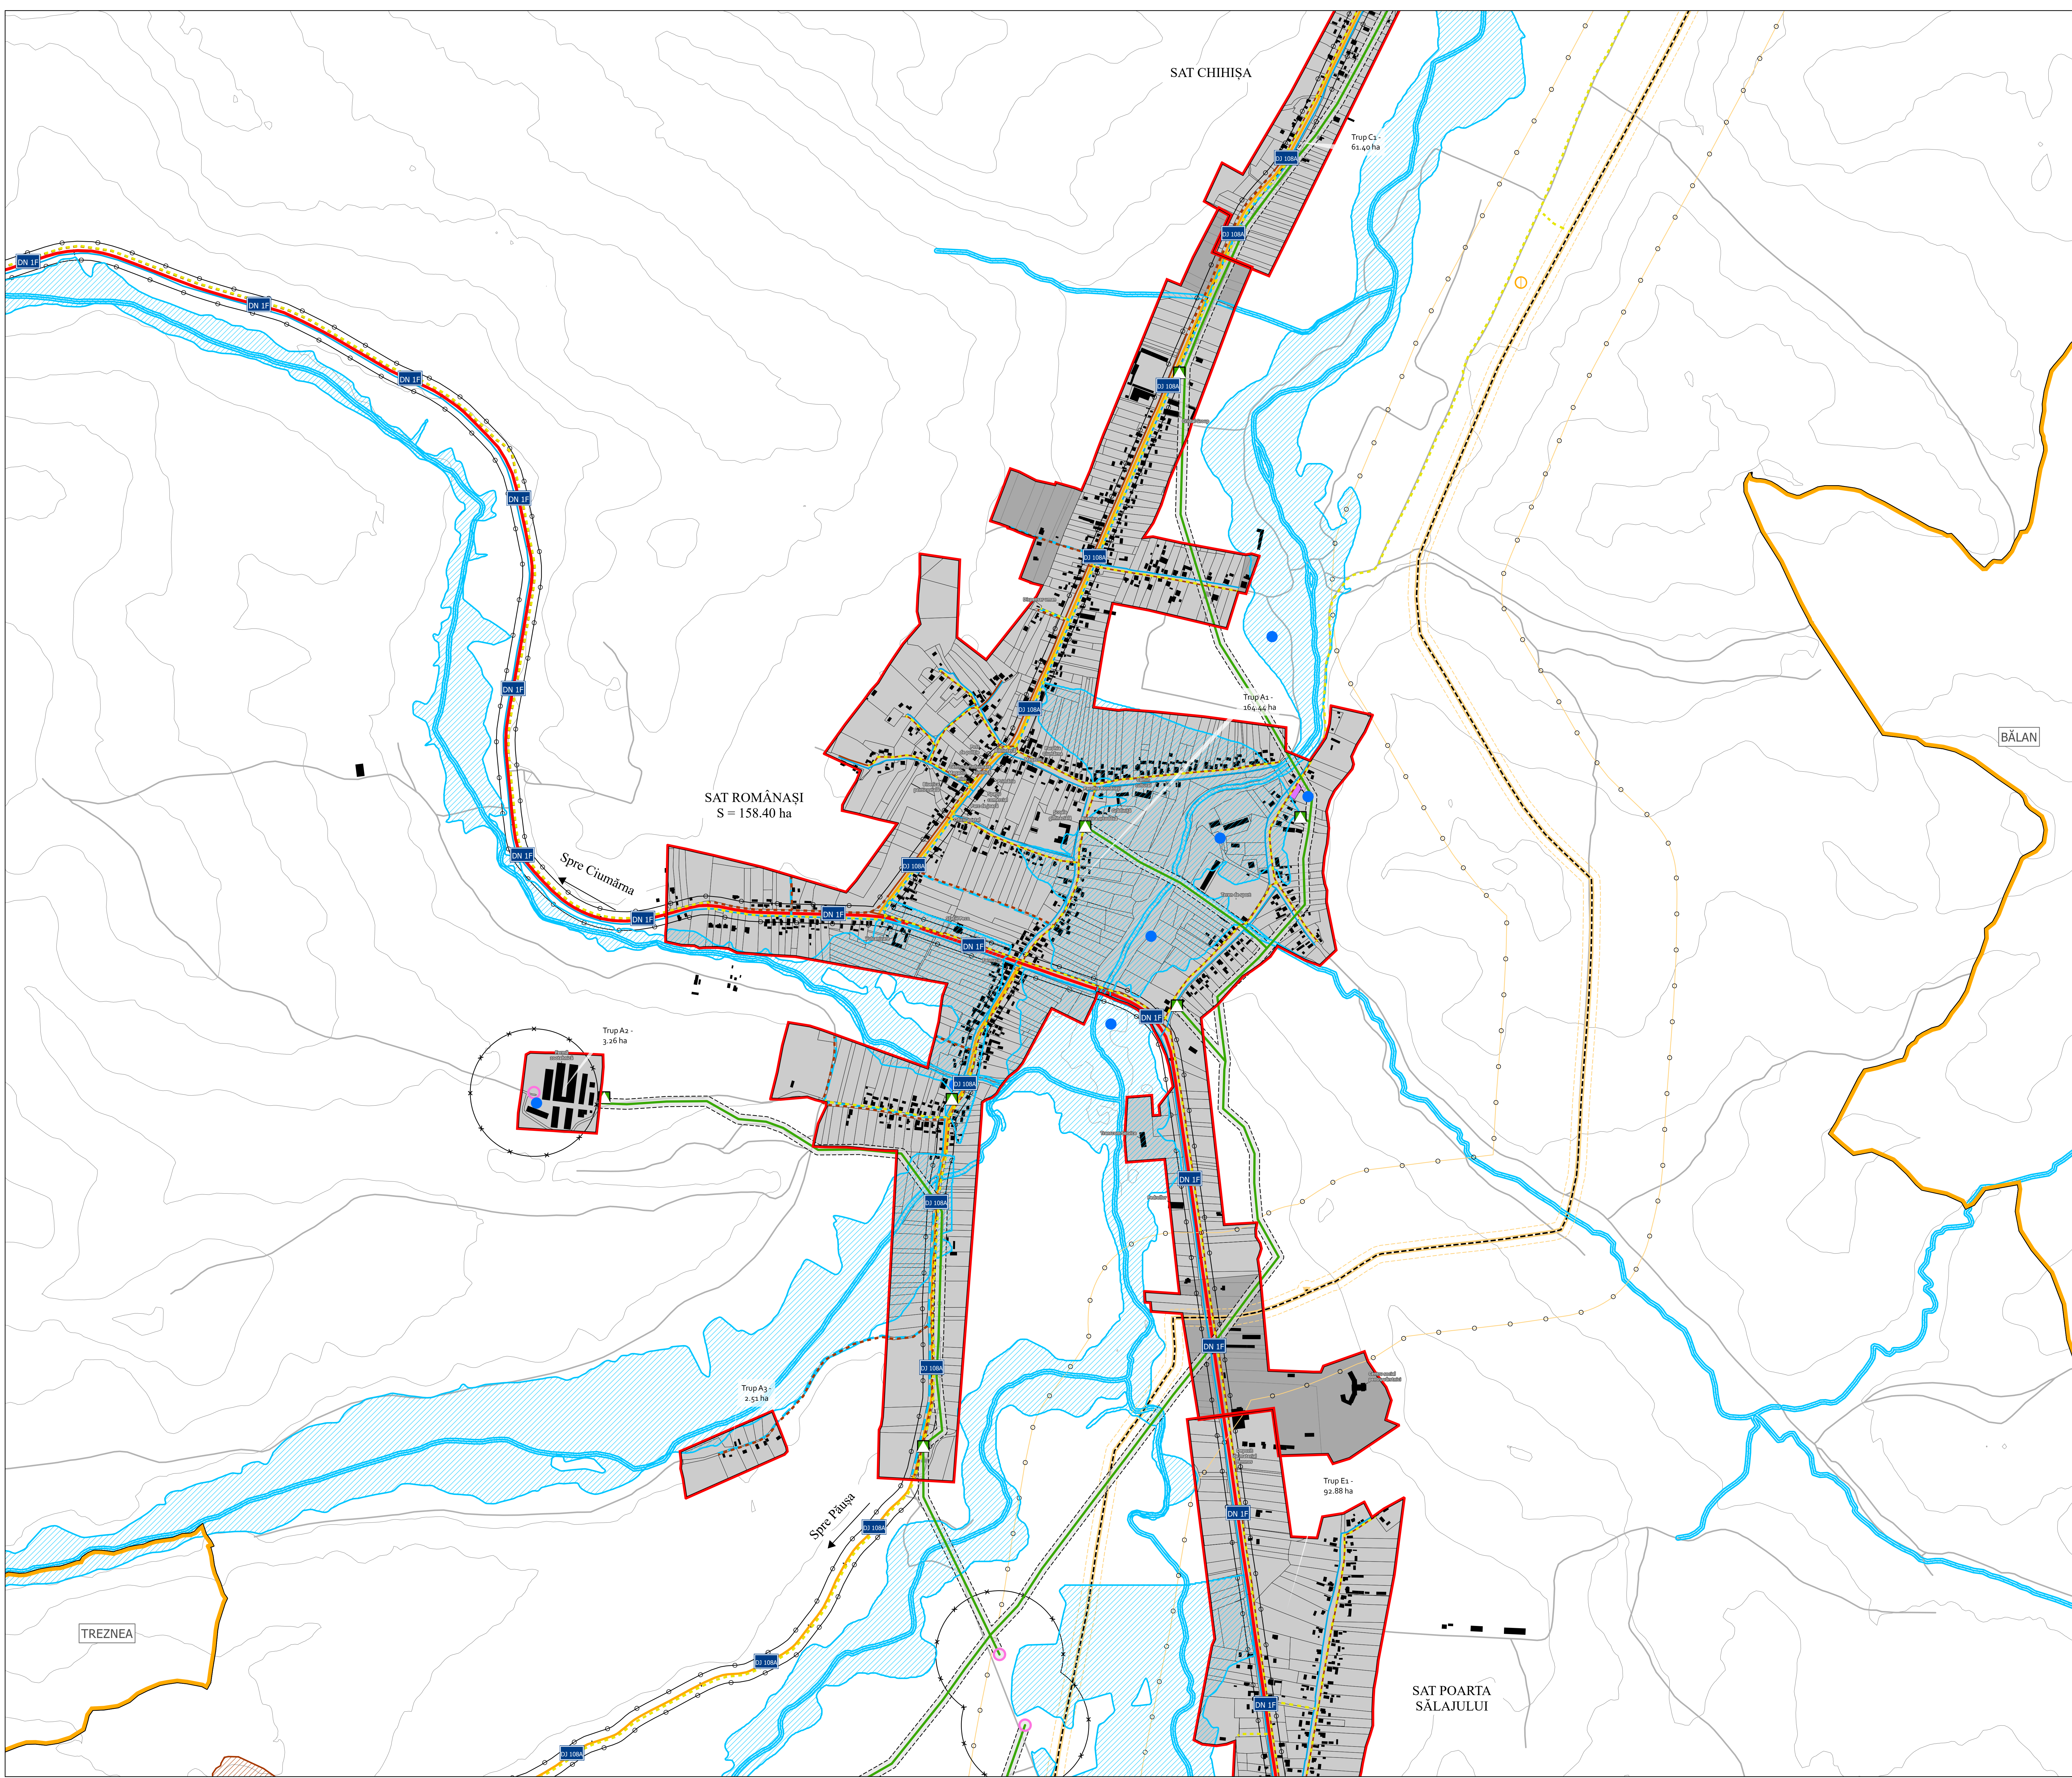

<b>AEDILIS PROJECT</b>		S.C. AEDILIS PROJECT S.R.L. BANI MARE		COMUNA ROMÂNĂȘI	
COORDONATOR PROIECT	ING. DAN FLORIN	SCALA	1:500	DENUMIRE PROIECT	PLAN URBANISTIC GENERAL AL COMUNEI ROMÂNĂȘI, JUDEȚUL SĂLAJ
PROIECTANT	ING. DAN FLORIN	DATA	2018	TITLU PLANȘĂ	REGLEMENTĂRI TEHNICO-EDILITARE SAT ROMÂNĂȘI
REȚEA DE PROIECTARE	ING. DAN FLORIN	DATA	2018	PLANSĂ	1/1
REZERVAT	ING. DAN FLORIN	DATA	2018		