


**PLAN URBANISTIC GENERAL
COMUNA ROMÂNĂȘI
REGLEMENTĂRI TEHNICO-EDILITARE
SAT CIUMĂRNA**

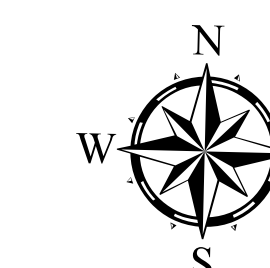

LIMITE

- LIMITĂ UAT
- LIMITA INTRAVILAN PROPUȘ
- LIMITĂ UAT VECIN
- LIMITĂ LOCALITATE ÎNVECINATĂ
- CĂI DE COMUNICAȚIE

- DRUM NAȚIONAL
- DRUM JUDEȚEAN
- DRUM COMUNAL
- STRADĂ / DRUM DE EXPLOATARE
- STRADĂ PROPUȘĂ

ZONE DE PROTECȚIE / SIGURANȚĂ / RISC

- ZONĂ DE PROTECȚIE A MAGISTRALEI DE GAZ (200 m din ax)
- ZONĂ DE SIGURANȚĂ A MAGISTRALEI DE GAZ (20 m din ax)
- ZONĂ DE PROTECȚIE ANTENĂ GSM (150 m)
- ZONĂ DE PROTECȚIE AFERENTĂ CULOARELOR TEHNICE (LEA 20 kV = 24 m)

ELEMENTE TEHNICO EDILITARE


- ANTENĂ GSM
- POST DE TRANSFORMARE
- STAȚIE DE REGLARE MĂSURARE
- REZERVOR DE APĂ
- LINII ELECTRICE AERIENE 20 kV
- MAGISTRALA DE GAZ
- REȚEA DE APĂ EXISTENTĂ
- REȚEA DE APĂ PROPUȘĂ
- REȚEA DE CANALIZARE EXISTENTĂ
- REȚEA DE CANALIZARE PROPUȘĂ
- REȚEA DISTRIBUȚIE GAZE NATURALE PROPUȘE

ELEMENTE ALE CADRULUI NATURAL

- REȚEA HIDROGRAFICĂ
- CURBE DE NIVEL

MODIFICĂRI ALE SUPRAFEȚELOR DE INTRAVILAN

- ZONE PROPUȘE SPRE INCLUDEREA ÎN INTRAVILAN
- ALTE ELEMENTE
- CONSTRUCȚII

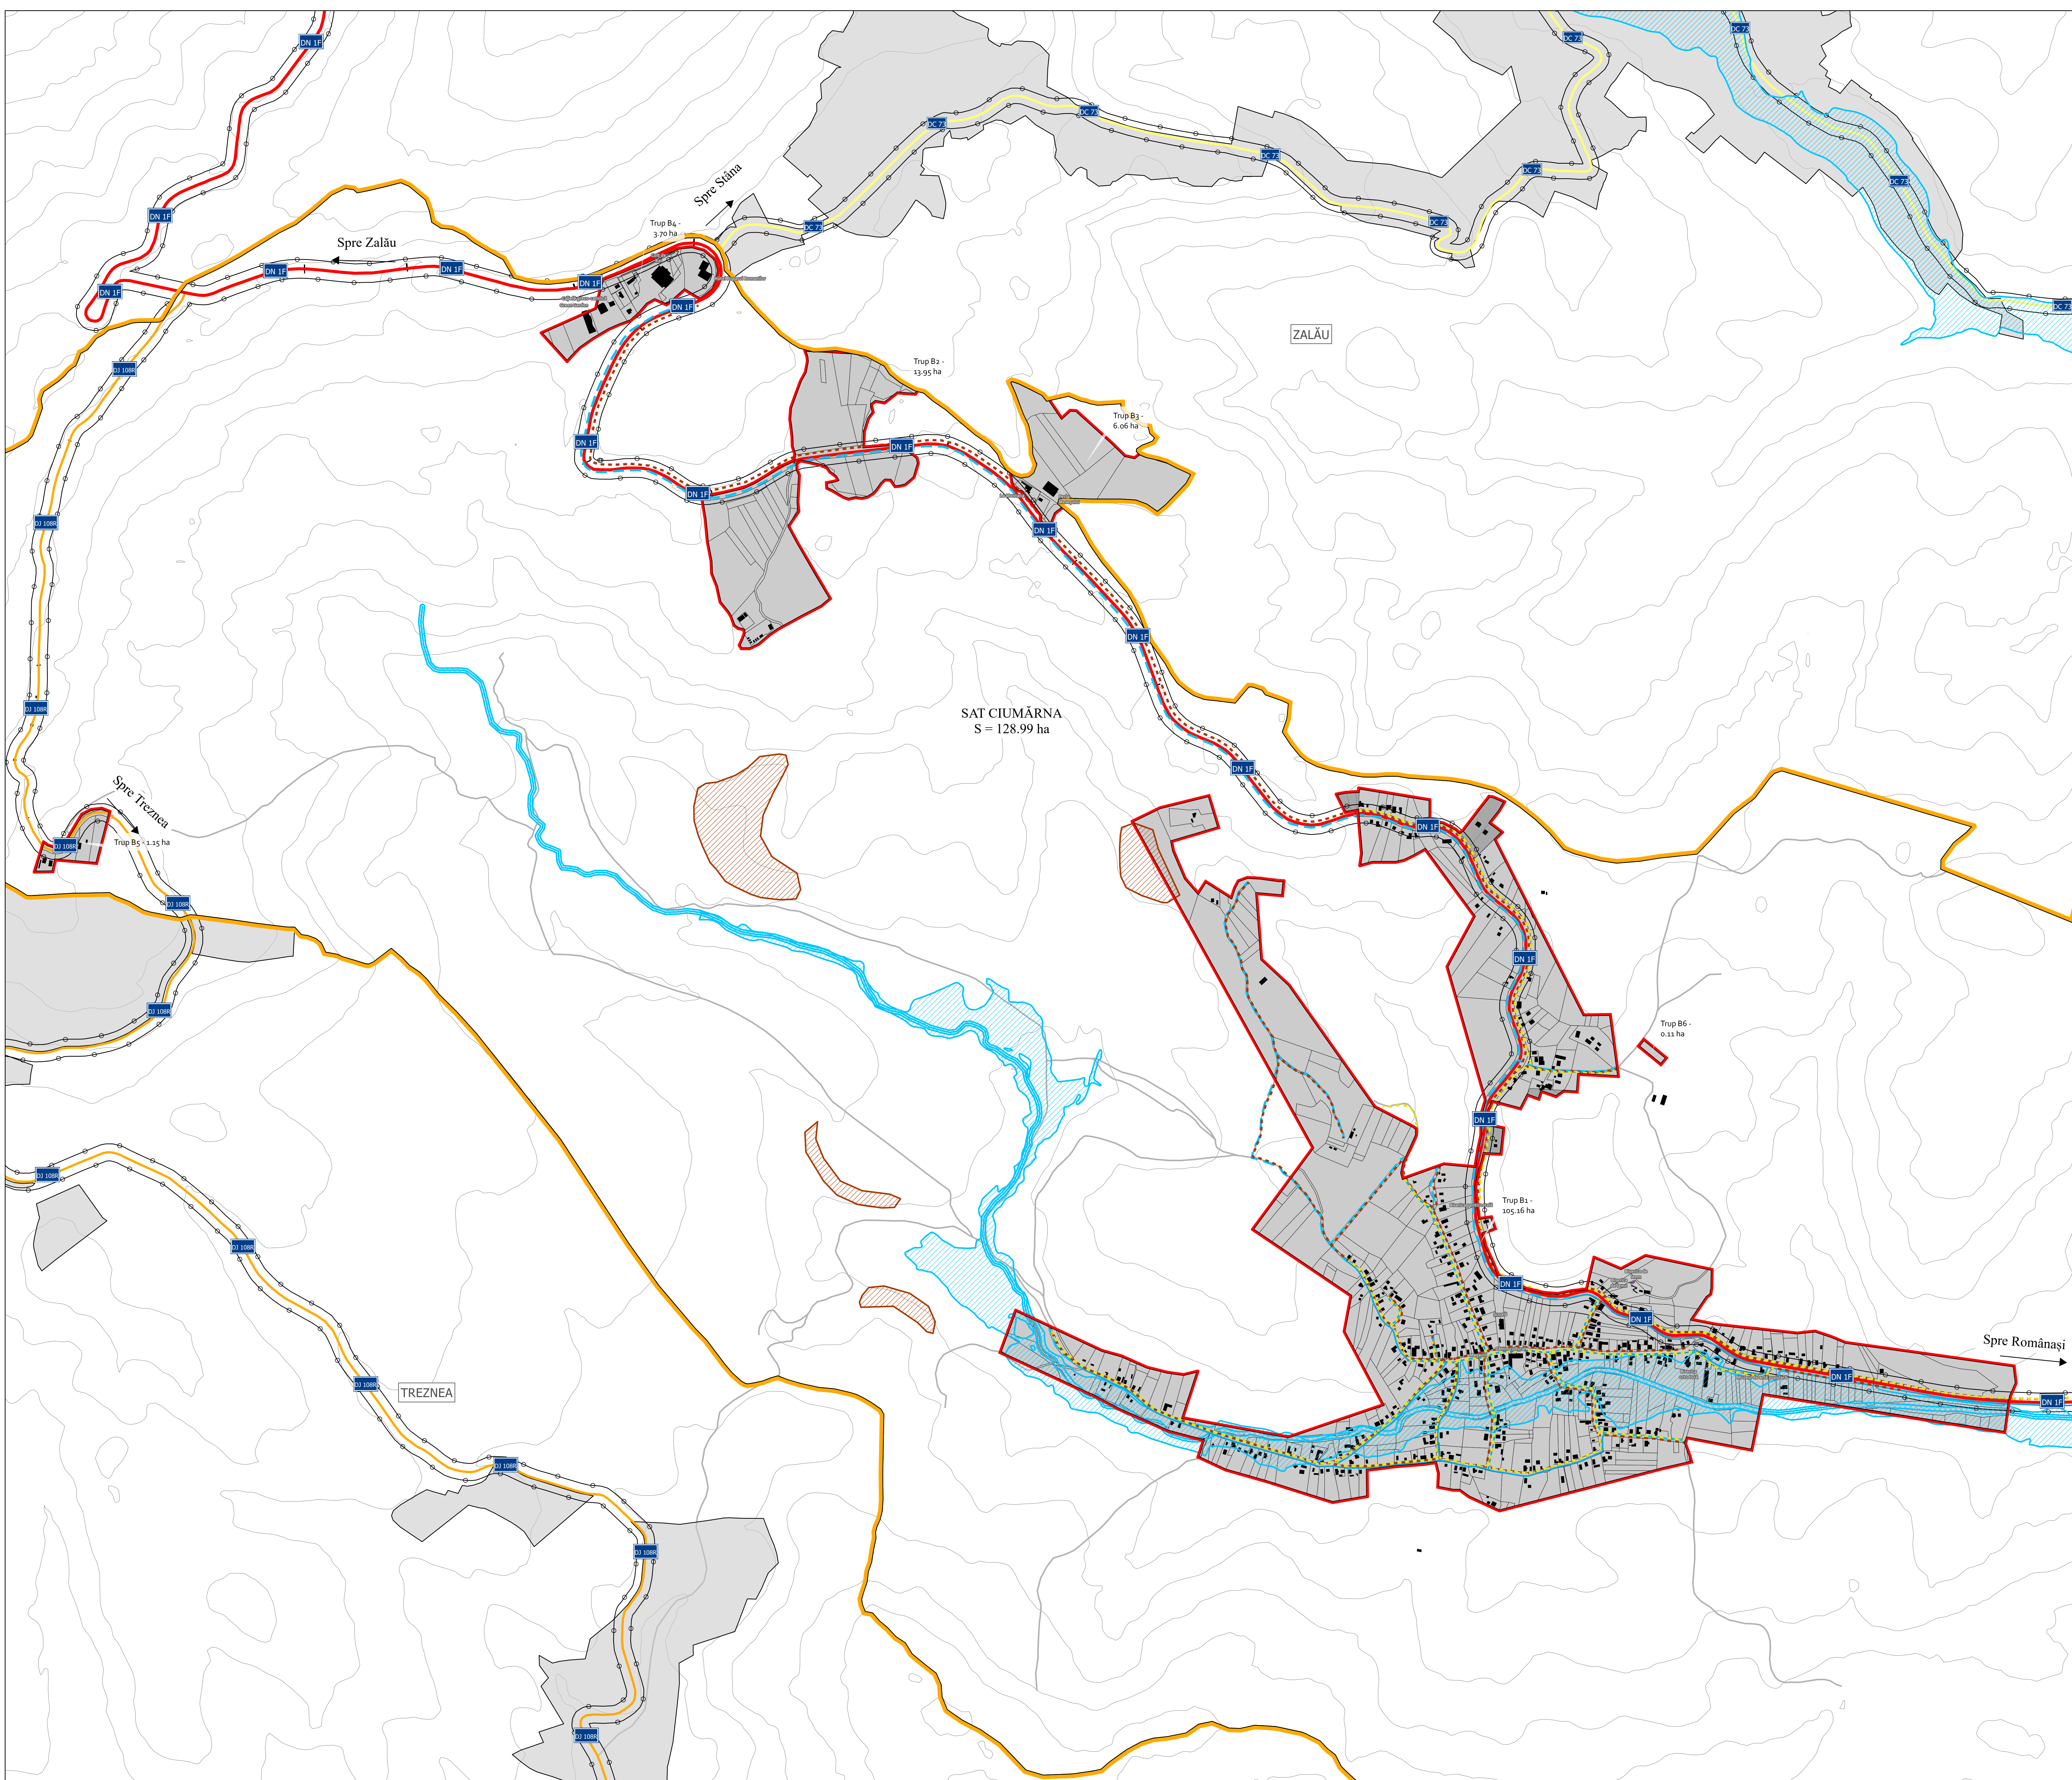

dreptul de publicare sau multiplicare a acestui document aparține în exclusivitate societății AEDILIS PROJECT Bani Mare. Reproducerea conținutului este posibilă numai cu acordul prealabil scris al autorului.
©Copyright AEDILIS PROJECT, 2018

| | | | |
|---|--------------------------------|---|---|
| | | STR. ȘMALINI, PLOIȘTA, JUDEȚUL PRAHOVA, TEL: FAX: +40362404937 OPIȘTEȘTI, JUDEȚUL BACĂU, WWW.AEDILISPROJECT.RO | |
| PROIECTANT GENERAL S.C. AEDILIS PROJECT S.R.L. BANI MARE | | BENEFICIAR: COMUNA ROMÂNĂȘI | |
| COORDONATOR PROIECTANT DETALIANT REVISOR | SCALA 1:500 DATA 2018 | DENUMIRE PROIECT: PLAN URBANISTIC GENERAL AL COMUNEI ROMÂNĂȘI, JUDEȚUL SĂLAJ | FAȚA P.E.G. TITLU PLANȘĂ: REGLEMENTĂRI TEHNICO-EDILITARE SAT CIUMĂRNA |
| PLANȘA 1/12 | | | |