


**PLAN URBANISTIC GENERAL
COMUNA ROMÂNĂȘI
REGLEMENTĂRI TEHNICO-EDILITARE
SATELE CHICHIȘA ȘI ROMIȚA**

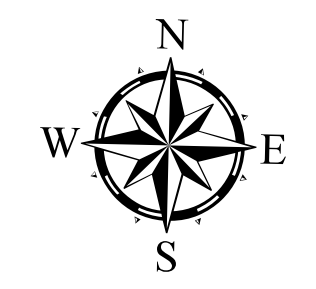

LIMITE

- LIMITĂ UAT
- LIMITA INTRAVILAN PROPUȘ
- LIMITĂ UAT VECIN
- LIMITĂ LOCALITATE ÎNVECINATĂ
- CĂI DE COMUNICAȚIE

- DRUM NAȚIONAL
- DRUM JUDEȚEAN
- DRUM COMUNAL
- STRADĂ / DRUM DE EXPLOATARE
- STRADĂ PROPUȘĂ

ZONE DE PROTECȚIE / SIGURANȚĂ / RISC

- ZONĂ DE PROTECȚIE A MAGISTRALEI DE GAZ (200 m din ax)
- ZONĂ DE SIGURANȚĂ A MAGISTRALEI DE GAZ (20 m din ax)
- ZONĂ DE PROTECȚIE ANTENĂ GSM (150 m)
- ZONĂ DE PROTECȚIE AFERENTĂ CULOARELOR TEHNICE (LEA 20 kV = 24 m)

ELEMENTE TEHNICO EDILITARE


- ANTENĂ GSM
- POST DE TRANSFORMARE
- STAȚIE DE REGLARE MĂSURARE
- REZERVOR DE APĂ
- LINII ELECTRICE AERIENE 20 kV
- MAGISTRALA DE GAZ
- REȚEA DE APĂ EXISTENTĂ
- REȚEA DE APĂ PROPUȘĂ
- REȚEA DE CANALIZARE EXISTENTĂ
- REȚEA DE CANALIZARE PROPUȘĂ
- REȚEA DISTRIBUȚIE GAZE NATURALE PROPUȘE

ELEMENTE ALE CADRULUI NATURAL

- REȚEA HIDROGRAFICĂ
- CURBE DE NIVEL

MODIFICĂRI ALE SUPRAFEȚELOR DE INTRAVILAN

- ZONE PROPUȘE SPRE INCLUDEREA ÎN INTRAVILAN
- ALTE ELEMENTE
- CONSTRUCȚII

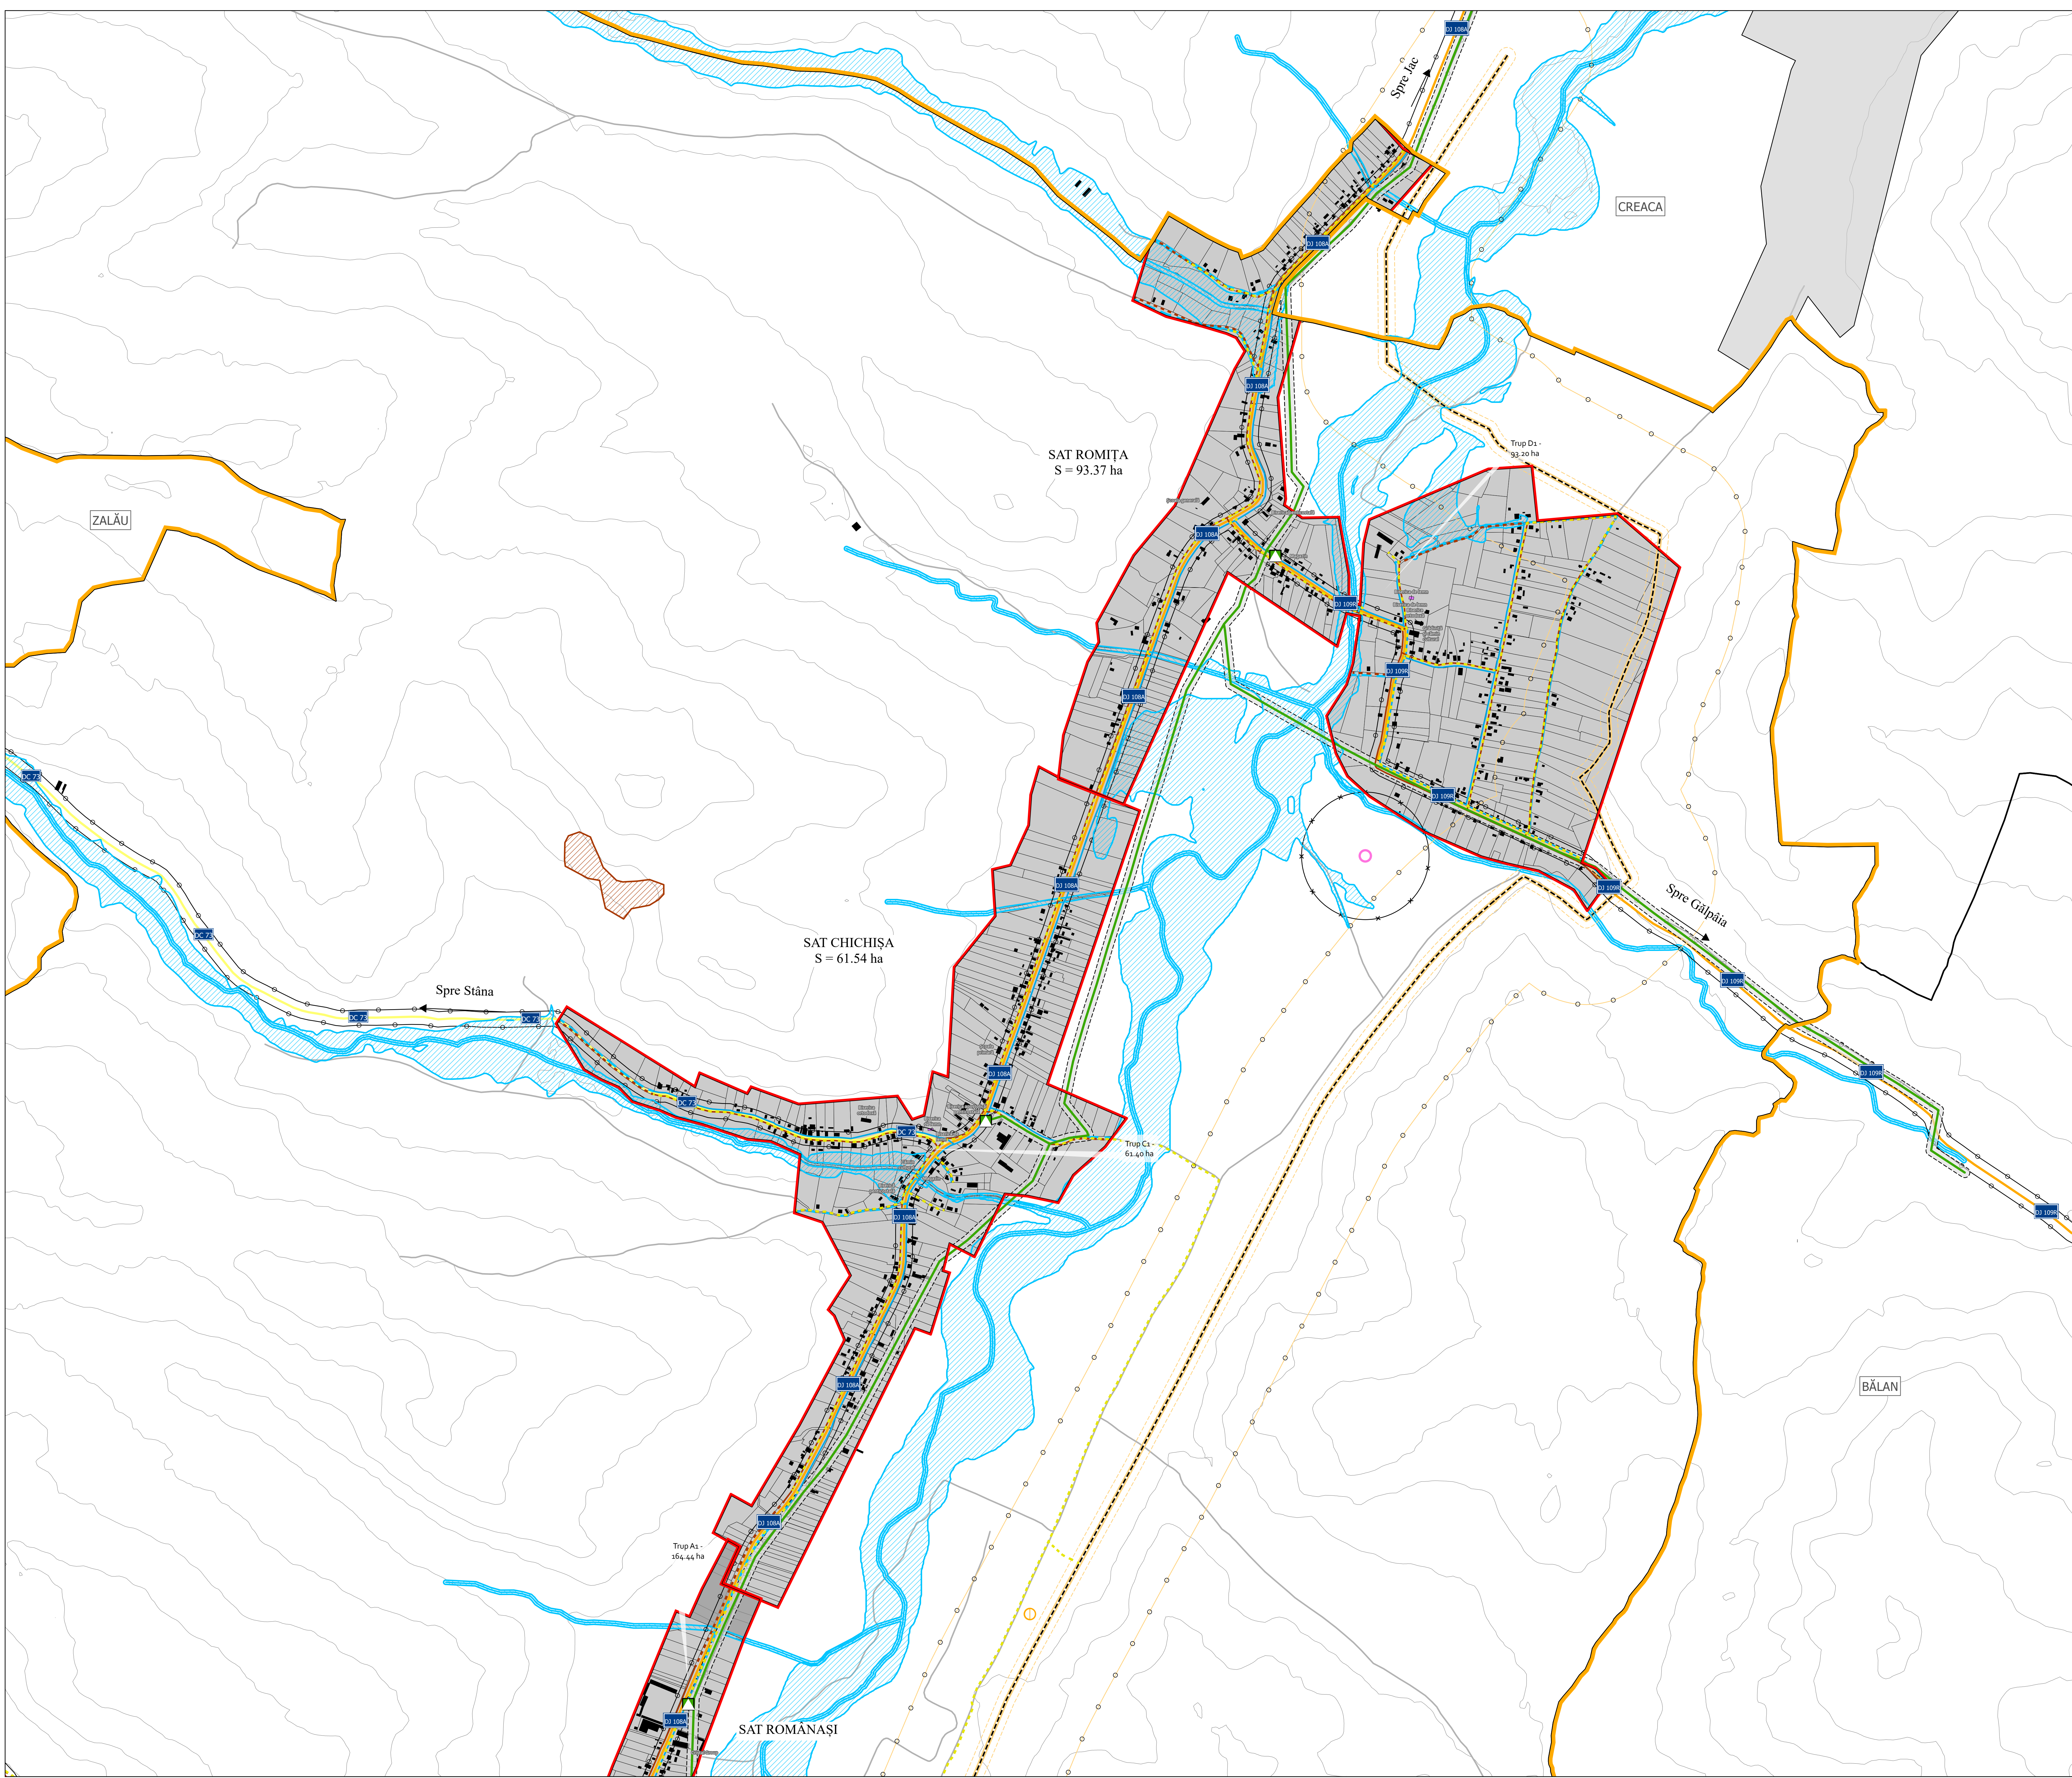

Dreptul de publicare sau multiplicare a acestui document aparține în exclusivitate societății AEDILIS PROIECT BIA MARE. Reproducerea conținutului este posibilă numai cu acordul prealabil scris al autorului. ©Copyright AEDILIS PROIECT, 2018.

AEDILIS		SUA IMALINI 268/AMA MARE 2018 TEL FAX: +40362404937		OPTEȘTIȘA, ROMANIA		WWW.AEDILISPROIECT.RO	
PROIECTANT GENERAL S.C. AEDILIS PROIECT S.R.L. BIA MARE		BENEFICIAR COMUNA ROMÂNĂȘI		DENUMIRE PROIECT: PLAN URBANISTIC GENERAL AL COMUNEI ROMÂNĂȘI, JUDEȚUL SĂLAJ		FAZA P.U.G.	
COORDONATOR PROIECT	ING. DAN FLORIN	SCALA	1:500	TITLU PLANȘĂ: REGLEMENTĂRI TEHNICO-EDILITARE SATELE CHICHIȘA ȘI ROMIȚA		PLANȘA 1/1	
REȚEA EDILITARE	ING. DAN FLORIN	DATA	2018				
BENEFICIAR	ING. DAN FLORIN						