


**PLAN URBANISTIC GENERAL
COMUNA ROMÂNĂȘI
REGLEMENTĂRI TEHNICO-EDILITARE
SAT POARTA SĂLAJULUI**

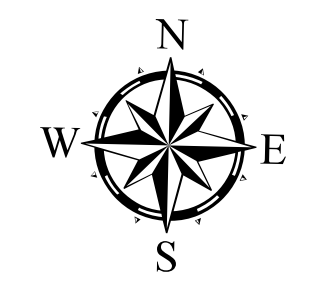

LIMITE

- LIMITĂ UAT
- LIMITA INTRAVILAN PROPUȘ
- LIMITĂ UAT VECIN
- LIMITĂ LOCALITATE ÎNVECINATĂ
CĂI DE COMUNICAȚIE

- DRUM NAȚIONAL
- DRUM JUDEȚEAN
- DRUM COMUNAL
- STRADĂ / DRUM DE EXPLOATARE
- STRADĂ PROPUȘĂ

ZONE DE PROTECȚIE / SIGURANȚĂ / RISC

- ZONĂ DE PROTECȚIE A MAGISTRALEI DE GAZ (200 m din ax)
- ZONĂ DE SIGURANȚĂ A MAGISTRALEI DE GAZ (20 m din ax)
- ZONĂ DE PROTECȚIE ANTENĂ GSM (150 m)
- ZONĂ DE PROTECȚIE AFERENTĂ CULOARELOR TEHNICE (LEA 20 kV = 24 m)

ELEMENTE TEHNICO EDILITARE


- ANTENĂ GSM
- POST DE TRANSFORMARE
- STAȚIE DE REGLARE MĂSURARE
- REZERVOR DE APĂ
- LINII ELECTRICE AERIENE 20 kV
- MAGISTRALA DE GAZ
- REȚEA DE APĂ EXISTENTĂ
- REȚEA DE APĂ PROPUȘĂ
- REȚEA DE CANALIZARE EXISTENTĂ
- REȚEA DE CANALIZARE PROPUȘĂ
- REȚEA DISTRIBUȚIE GAZE NATURALE PROPUȘE

ELEMENTE ALE CADRULUI NATURAL

- REȚEA HIDROGRAFICĂ
- CURBE DE NIVEL

MODIFICĂRI ALE SUPRAFEȚELOR DE INTRAVILAN

- ZONE PROPUȘE SPRE INCLUDEREA ÎN INTRAVILAN
- ALTE ELEMENTE
- CONSTRUCȚII

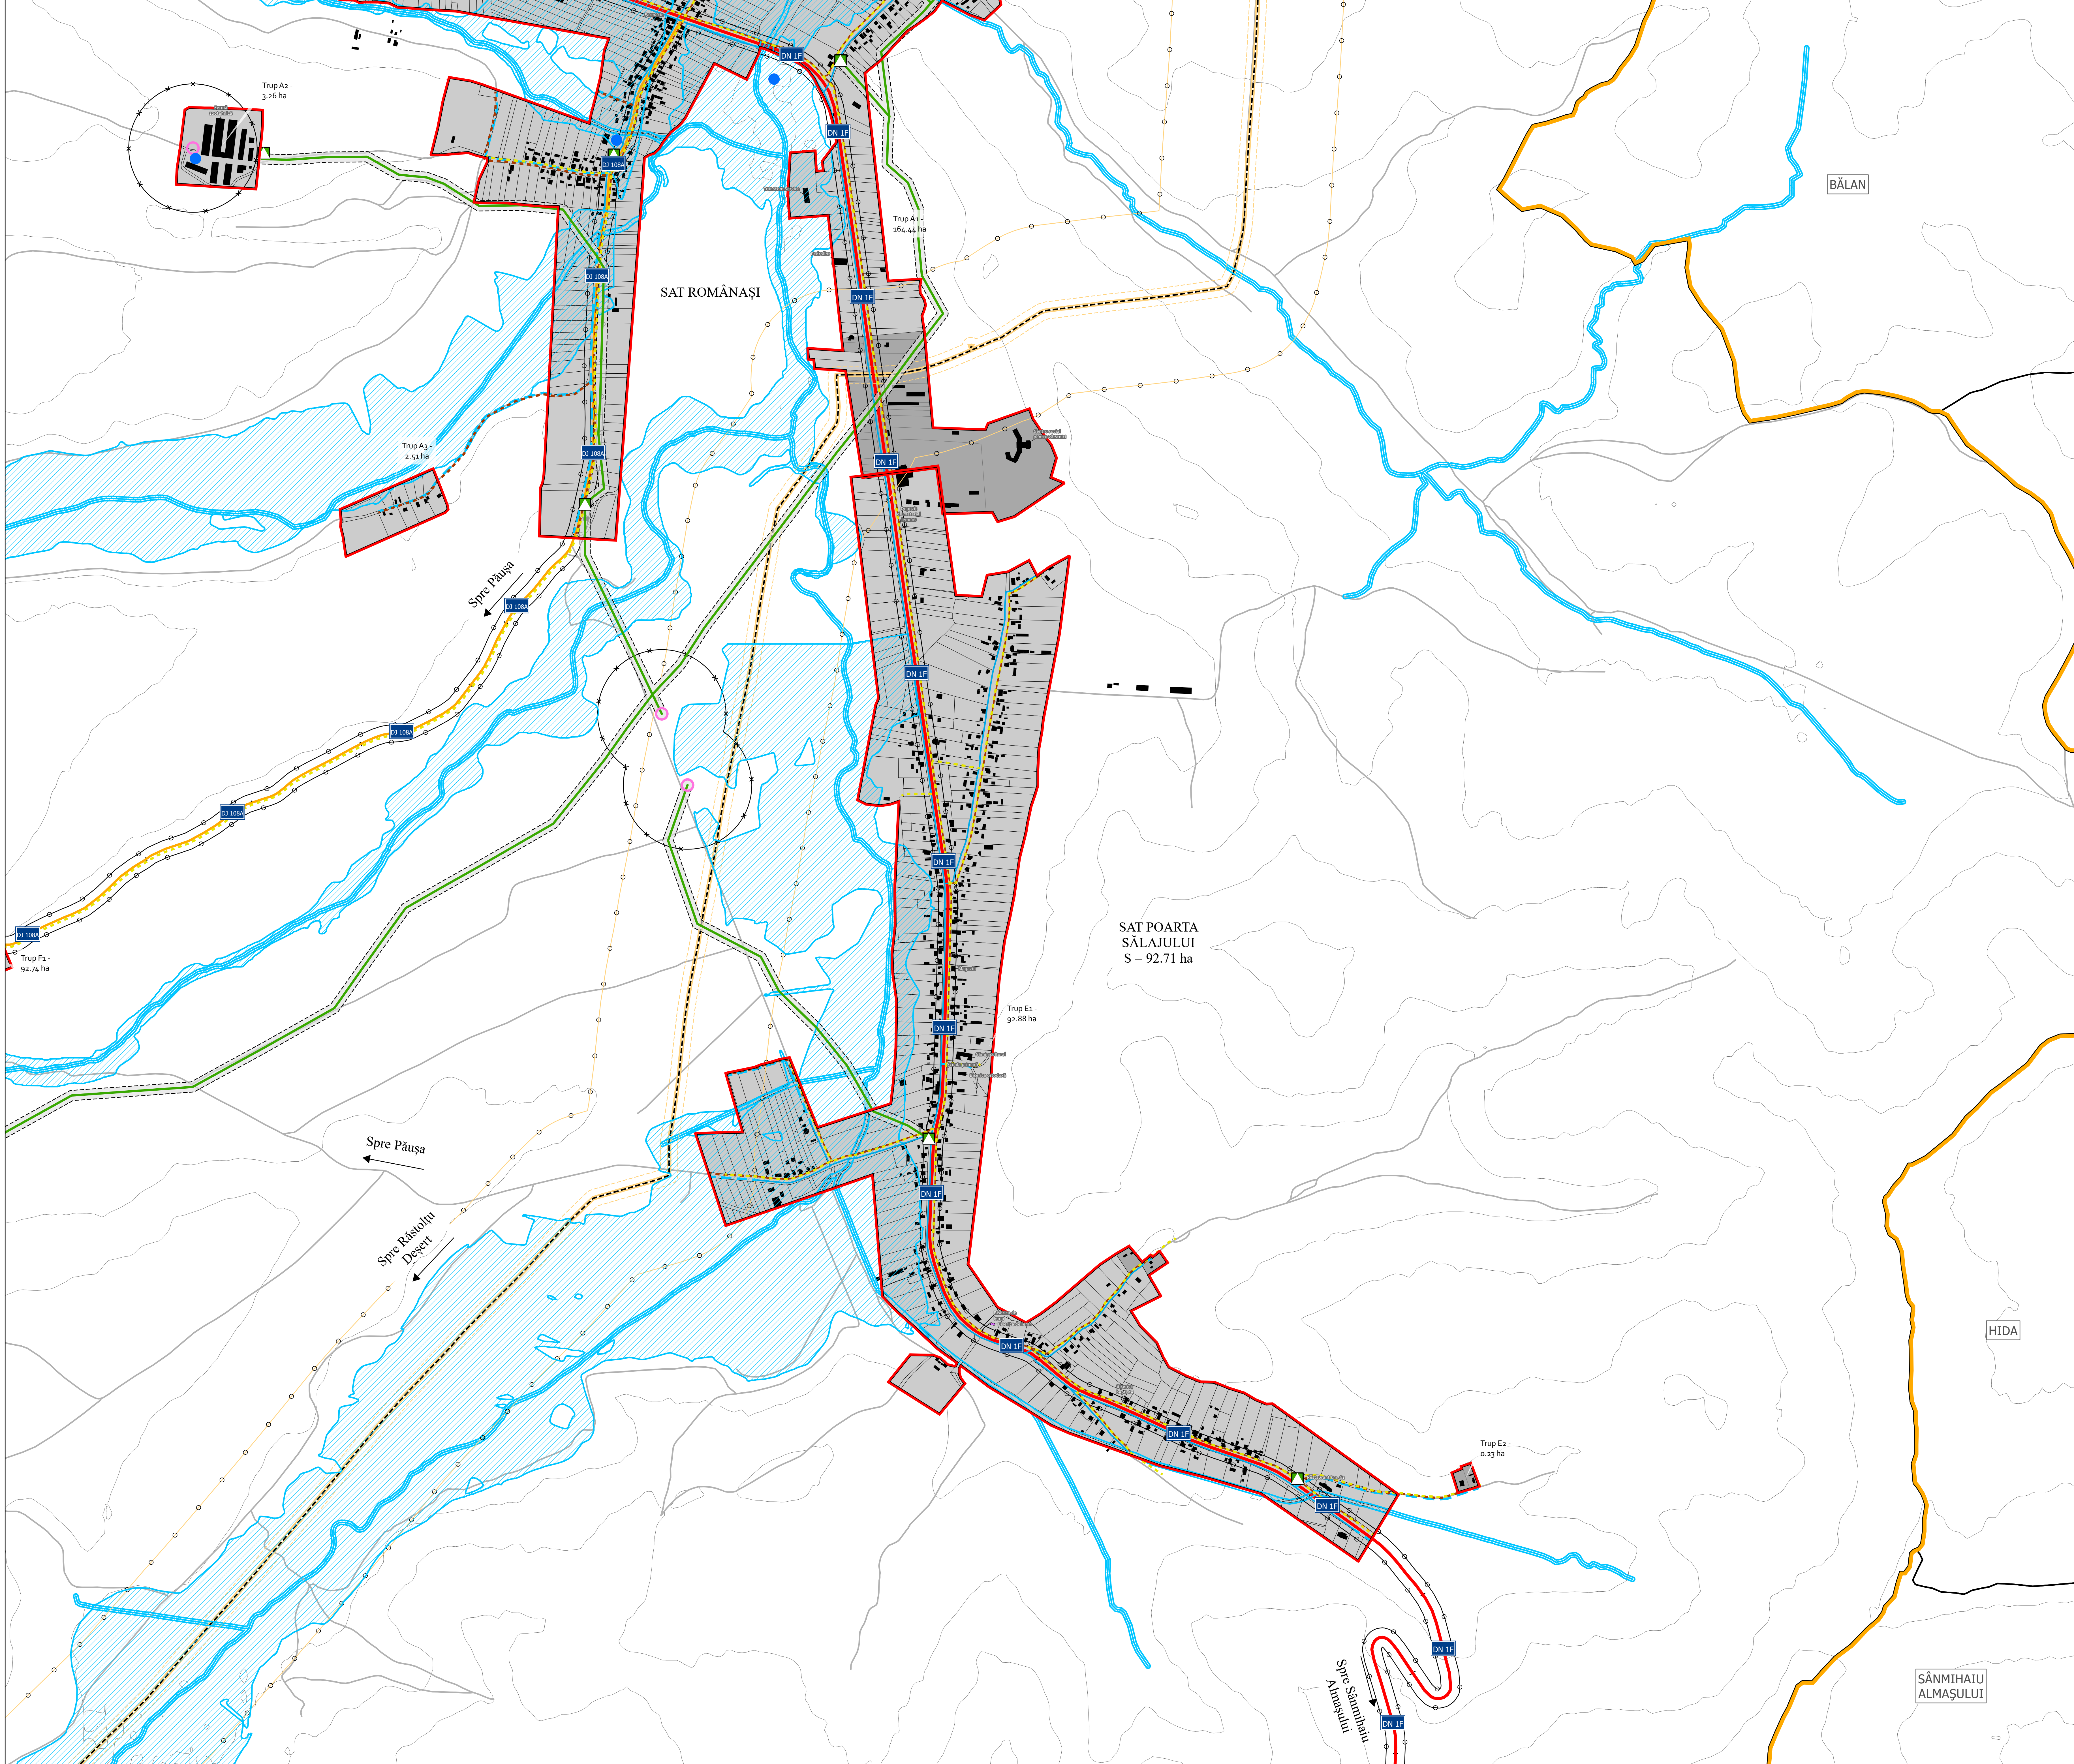

Dreptul de publicare sau multiplicare a acestui document aparține în exclusivitate societății AEDILIS PROECT Bani Mare. Reproducerea conținutului este posibilă numai cu acordul prealabil scris al autorului. ©Copyright AEDILIS PROECT, 2018.

AEDILIS		S.C. AEDILIS PROECT S.R.L. BANI MARE		COMUNA ROMÂNĂȘI	
COORDONATOR PROIECT	ING. DAN FLOREȘTE	SCALA	1:5000	DENUMIRE PROIECT:	PLAN URBANISTIC GENERAL AL COMUNEI ROMÂNĂȘI, JUDEȚUL SĂLAJ
REȚEA DISTRIBUȚIE	ING. DAN COMAN	DATA	2018	TITLU PLANȘĂ:	REGLEMENTĂRI TEHNICO-EDILITARE SAT POARTA SĂLAJULUI
BENEFICIAR	COMUNA ROMÂNĂȘI	PROIECT NR.	1001 / 11.10	FAZA	P.L.G.
		PROIECT NR.	001 / 01	PLANSĂ	1/14