


**PLAN URBANISTIC GENERAL
COMUNA ROMÂNĂȘI
REGLEMENTĂRI TEHNICO-EDILITARE
SAT PĂUȘA**

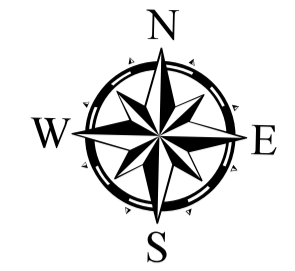

LIMITE

- LIMITĂ UAT
 - LIMITA INTRAVILAN PROPUȘ
 - LIMITĂ UAT VECIN
 - LIMITĂ LOCALITATE ÎNVECINATĂ
- CĂI DE COMUNICAȚIE**

- DRUM NAȚIONAL
- DRUM JUDEȚEAN
- DRUM COMUNAL
- STRADĂ / DRUM DE EXPLOATARE
- STRADĂ PROPUȘĂ

ZONE DE PROTECȚIE / SIGURANȚĂ / RISC

- ZONĂ DE PROTECȚIE A MAGISTRALEI DE GAZ (200 m din ax)
- ZONĂ DE SIGURANȚĂ A MAGISTRALEI DE GAZ (20 m din ax)
- ZONĂ DE PROTECȚIE ANTENĂ GSM (150 m)
- ZONĂ DE PROTECȚIE AFERENTĂ CULOARELOR TEHNICE (LEA 20 kV = 24 m)

ELEMENTE TEHNICO EDILITARE

- ANTENĂ GSM
- POST DE TRANSFORMARE
- STAȚIE DE REGLARE MĂSURARE
- REZERVOR DE APĂ
- LINII ELECTRICE AERIENE 20 kV
- MAGISTRALA DE GAZ
- REȚEA DE APĂ EXISTENTĂ
- REȚEA DE APĂ PROPUȘĂ
- REȚEA DE CANALIZARE EXISTENTĂ
- REȚEA DE CANALIZARE PROPUȘĂ
- REȚEA DISTRIBUȚIE GAZE NATURALE PROPUȘE


ELEMENTE ALE CADRULUI NATURAL

- REȚEA HIDROGRAFICĂ
- CURBE DE NIVEL

MODIFICĂRI ALE SUPRAFEȚELOR DE INTRAVILAN

- ZONE PROPUȘE SPRE INCLUDEREA ÎN INTRAVILAN

- ALTE ELEMENTE
- CONSTRUCȚII

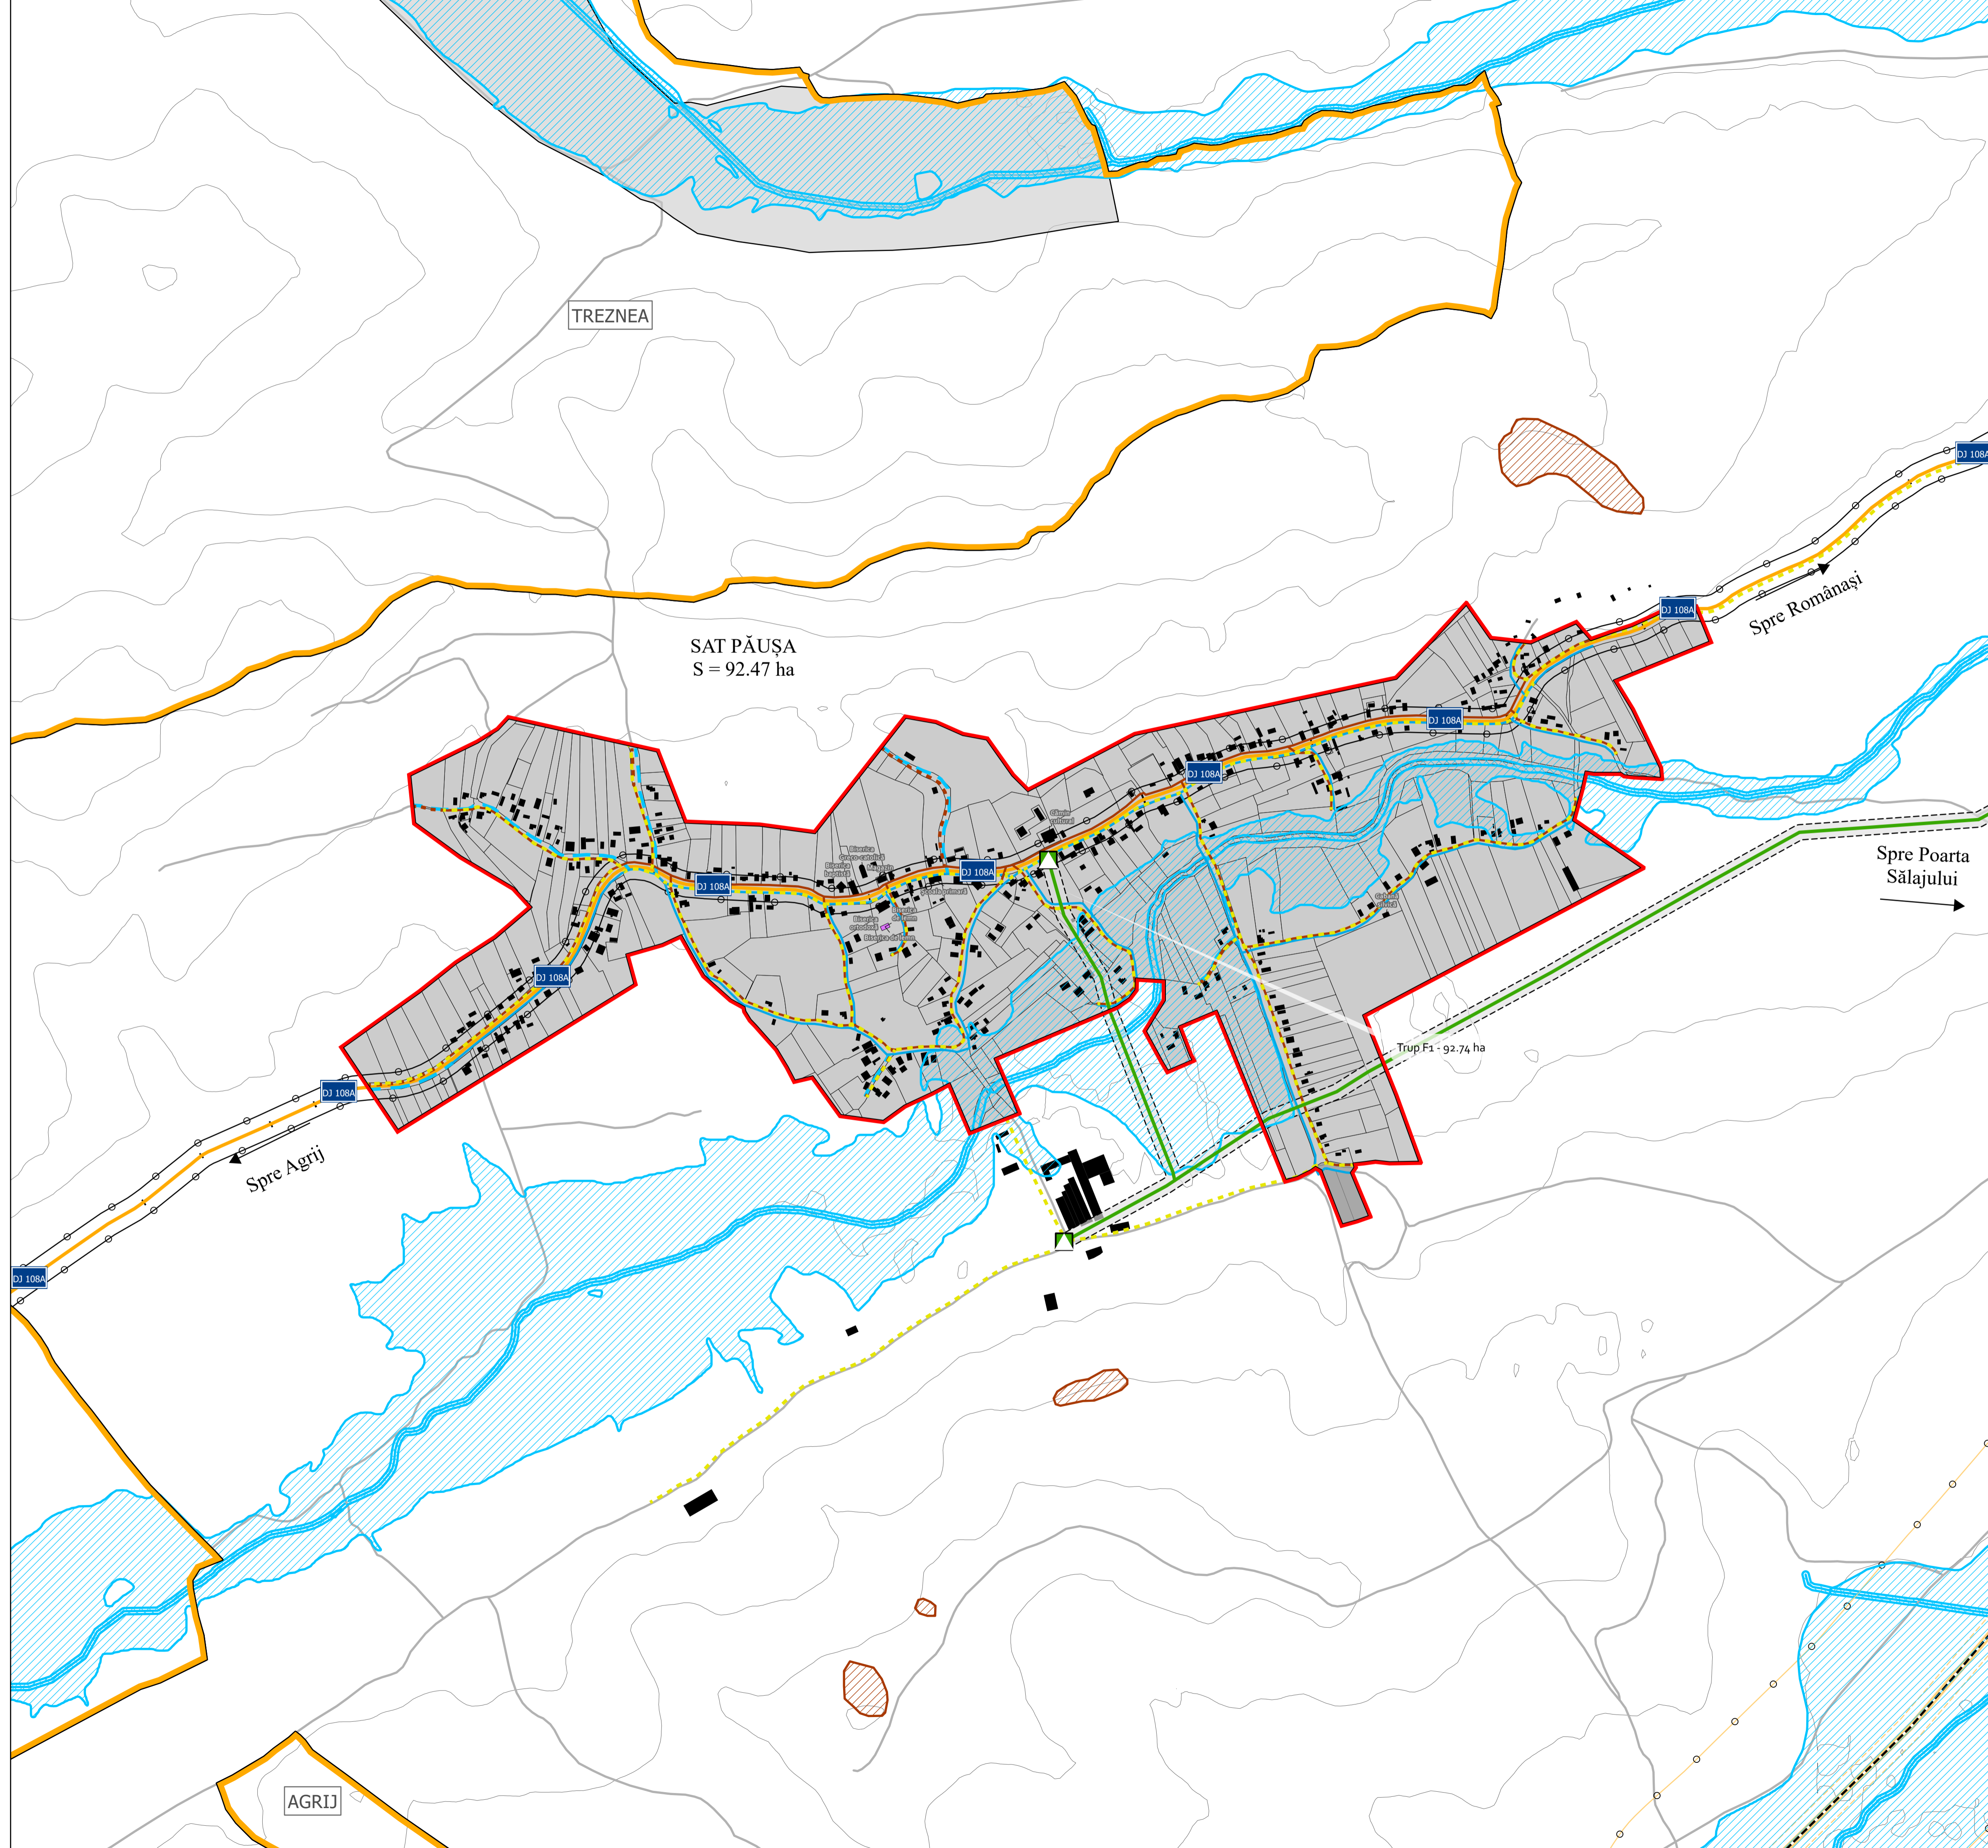

Dreptul de publicare sau multiplicare a acestui document aparține în exclusivitate societății AEDILIS PROIECT Baia Mare. Reproducerea conținutului este posibilă numai cu acordul prealabil scris al autorului.
© Copyright: AEDILIS PROIECT, 2018

		STR. AMALUR, 25, BAIJA MARE, JUDEȚUL SĂLAJ, ROMÂNIA TELEFON: +40 862404917 E-MAIL: AEDILIS@AEDILISPROIECT.RO, WWW.AEDILISPROIECT.RO			
PROIECTANT GENERAL S. C. AEDILIS PROIECT S. R. L. BAIA MARE		BENEFICIAR: COMUNA ROMÂNĂȘI		PROIECT NR. AED-PU.G. 007 - 2025	
COORDONATOR PROIECT	arhitect urbanist Dan Florin FLOREȘT	SEMNĂTURA		SCARA 1:5.000	DENUMIRE PROIECT: PLAN URBANISTIC GENERAL AL COMUNEI ROMÂNĂȘI, JUDEȚUL SĂLAJ
PROIECTAT	arhitect peisagist Anca Patricia COSTAN				FAZA P.U.G.
REȚELE EDILITARE	inginer Ioan CORMAN				TITLU PLANȘĂ: REGLEMENTĂRI TEHNICO-EDILITARE SAT PĂUȘA
DESEINAT	inginer Dragoș Ioan MĂȘU	DATA	2025		PLANȘA 3.7.5