


**PLAN URBANISTIC GENERAL
COMUNA ROMÂNĂȘI
REGLEMENTĂRI TEHNICO-EDILITARE
UAT ROMÂNĂȘI**

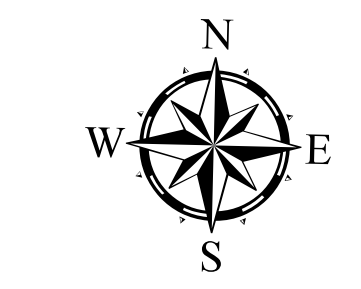

LIMITE

- LIMITĂ UAT
- LIMITA INTRAVILAN PROPUS
- LIMITĂ UAT VECIN
- LIMITĂ LOCALITATE ÎNVECINATĂ
- CĂI DE COMUNICAȚIE

- DRUM NAȚIONAL
- DRUM JUDEȚEAN
- DRUM COMUNAL
- STRADĂ / DRUM DE EXPLOATARE
- STRADĂ PROPUȘĂ

ZONE DE PROTECȚIE / SIGURANȚĂ / RISC

- ZONĂ DE PROTECȚIE A MAGISTRELEI DE GAZ (200 m din ax)
- ZONĂ DE SIGURANȚĂ A MAGISTRELEI DE GAZ (20 m din ax)
- ZONĂ DE PROTECȚIE ANTENĂ GSM (150 m)
- ZONĂ DE PROTECȚIE AFERENTĂ CULOARELOR TEHNICE (LEA 20 kV = 24 m)

ELEMENTE TEHNICO EDILITARE


- ANTENĂ GSM
- ▲ POST DE TRANSFORMARE
- STAȚIE DE REGLARE MĂSURARE
- REZERVOR DE APĂ
- LINII ELECTRICE AERIANE 20 kV
- MAGISTRALA DE GAZ
- REȚEA DE APĂ EXISTENTĂ
- - - REȚEA DE APĂ PROPUȘĂ
- REȚEA DE CANALIZARE EXISTENTĂ
- - - REȚEA DE CANALIZARE PROPUȘĂ
- - - REȚEA DISTRIBUȚIE GAZE NATURALE PROPUSE

ELEMENTE ALE CADRULUI NATURAL

- REȚEA HIDROGRAFICĂ
- CURBE DE NIVEL

MODIFICĂRI ALE SUPRAFEȚELOR DE INTRAVILAN

- ZONE PROPUSE SPRE INCLUDEREA ÎN INTRAVILAN
- ALTE ELEMENTE
- CONSTRUCȚII

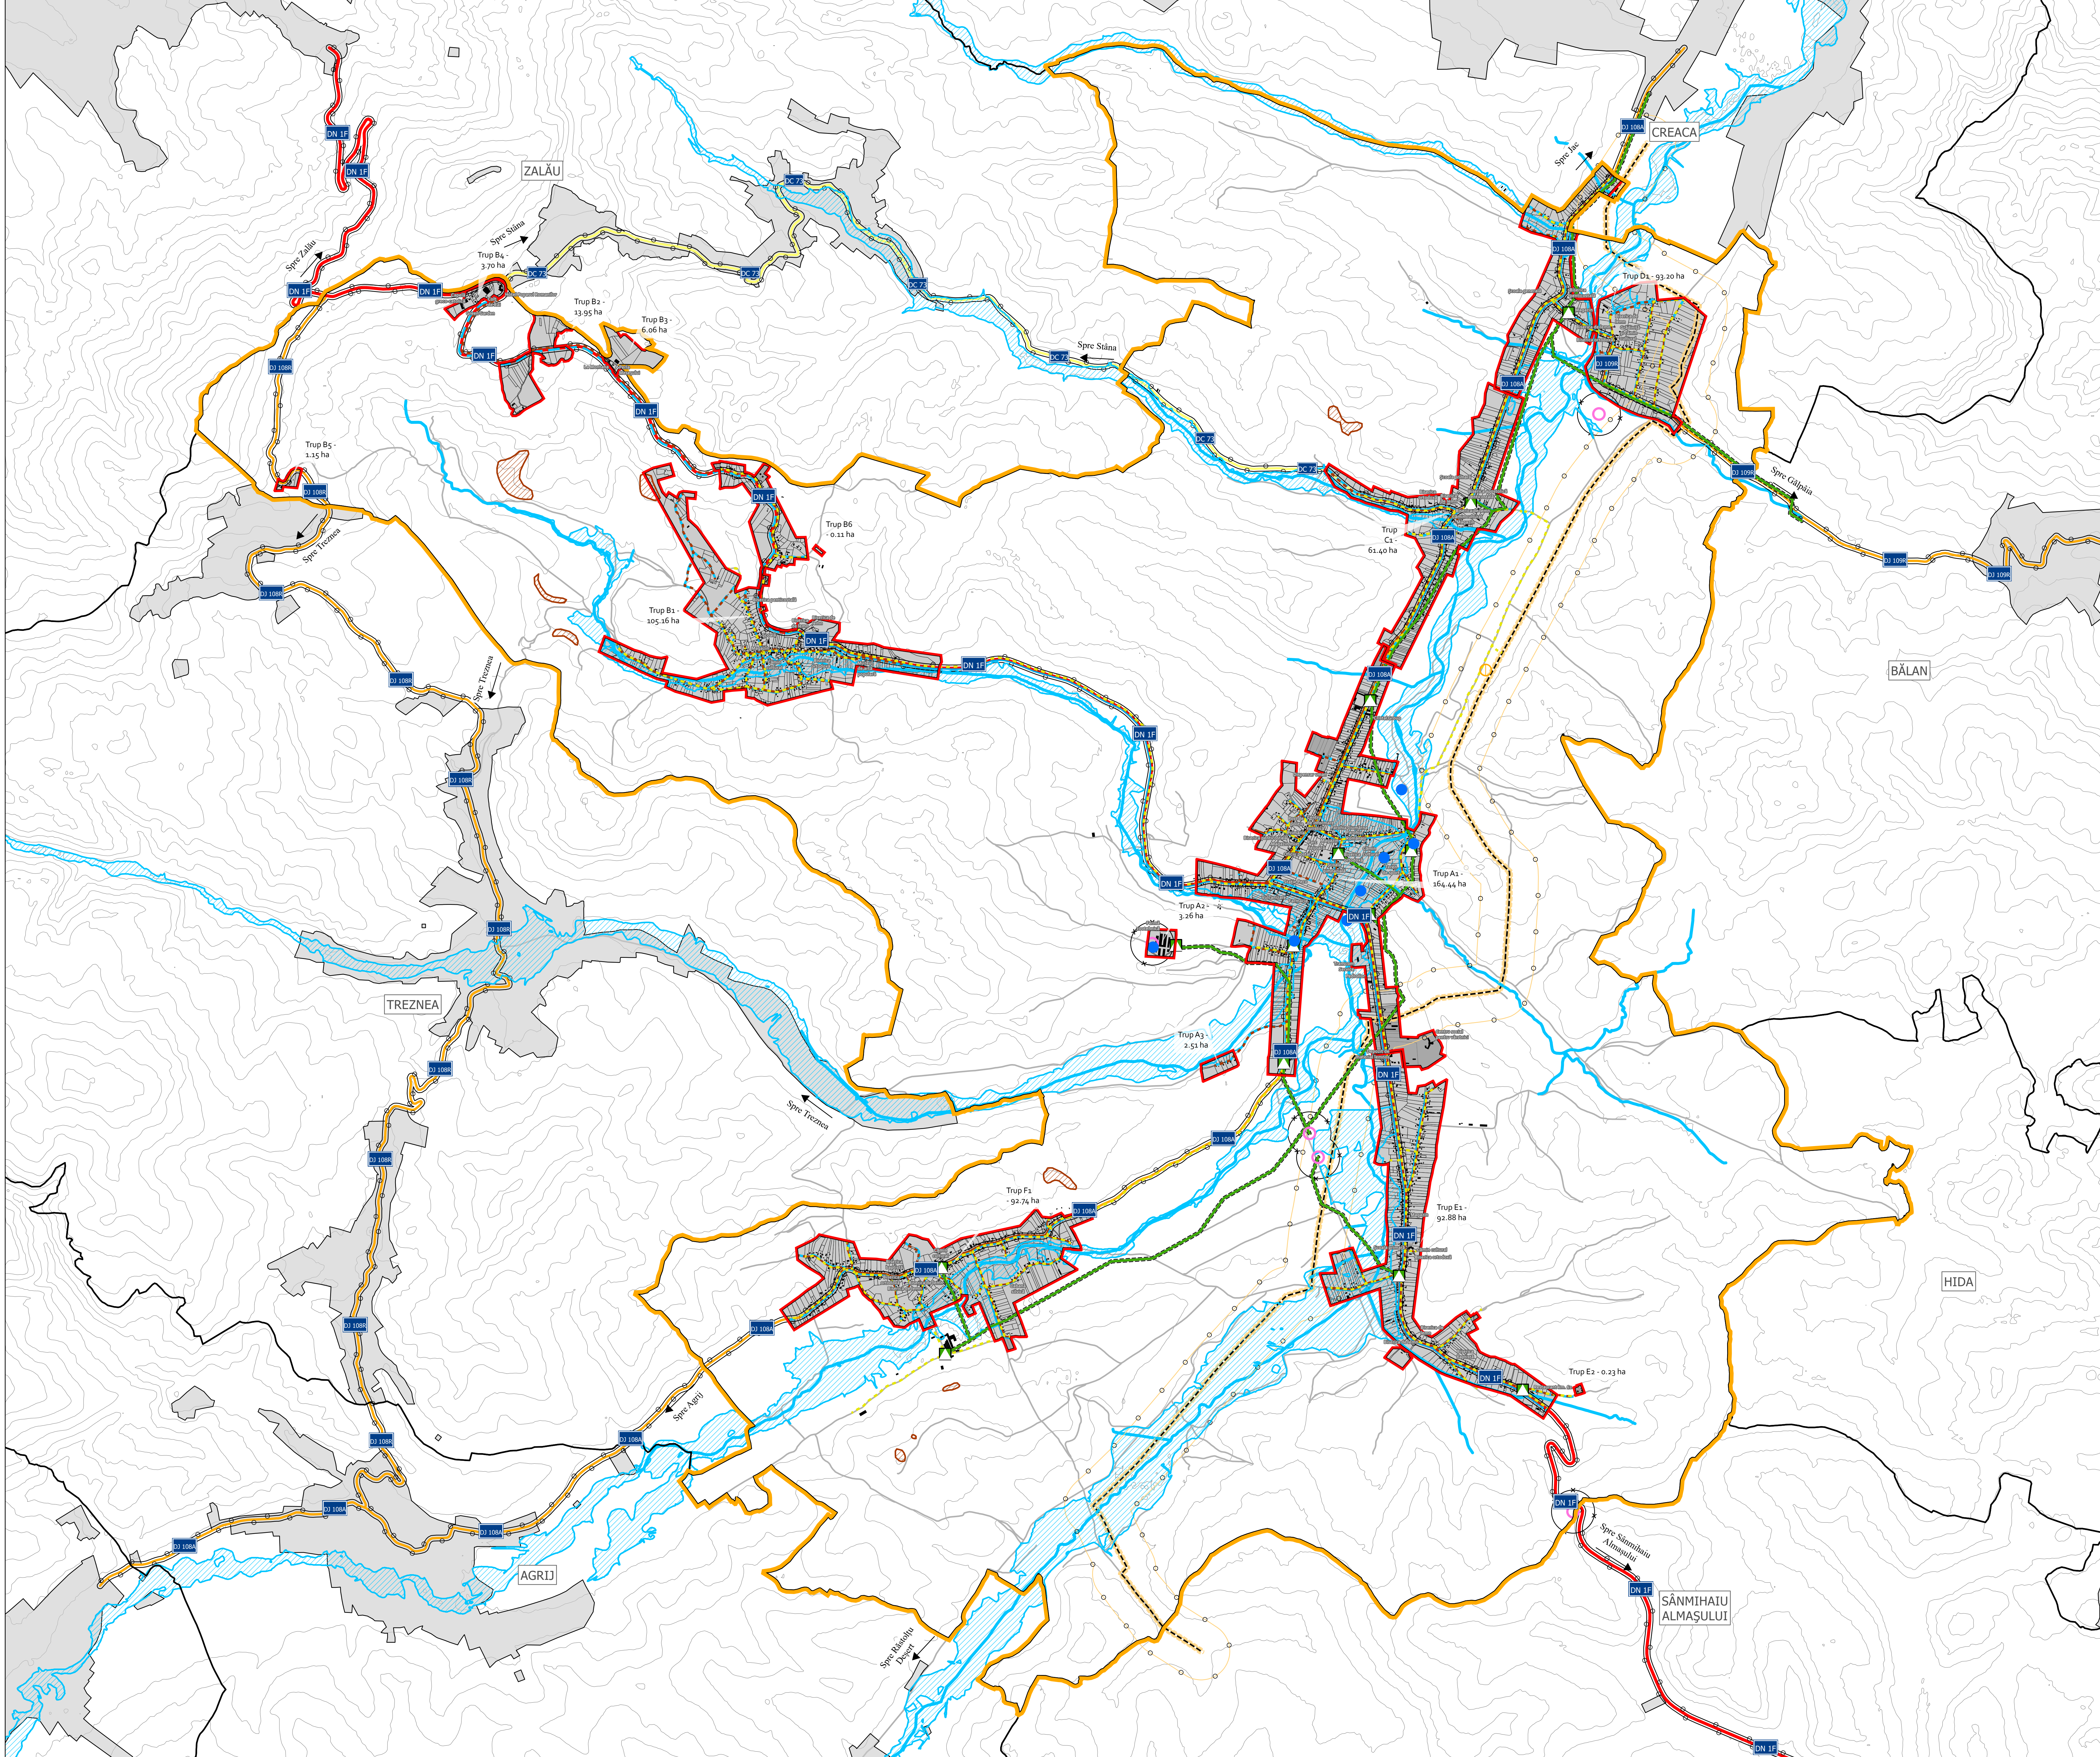

Dreptul de publicare sau multiplicare a acestui document aparține în exclusivitate societății AEDILIS PROJECT Baza Mare. Reproducerea conținutului este posibilă numai cu acordul prealabil scris al autorului. © Copyright: AEDILIS PROJECT, 2018.

AEDILIS		S.C. AEDILIS PROJECT S.R.L.		COMUNA ROMÂNĂȘI	
PROIECTANT GENERAL		BAJA MARE		BENEFICIAR	
COORDONATOR PROIECT		ING. FLORENTIN		DENUMIRE PROIECT	
PROIECTANT		ING. FLORENTIN		PLAN URBANISTIC GENERAL AL COMUNEI ROMÂNĂȘI, JUDEȚUL SALAJ	
SCALA		1:15.000		FAZA	
DATA		2018		P.O.G.	
TITLU PLANȘĂ		REGLEMENTĂRI TEHNICO-EDILITARE UAT ROMÂNĂȘI		PLANȘĂ	
BIBLIOTECĂ		ING. FLORENTIN		17	